


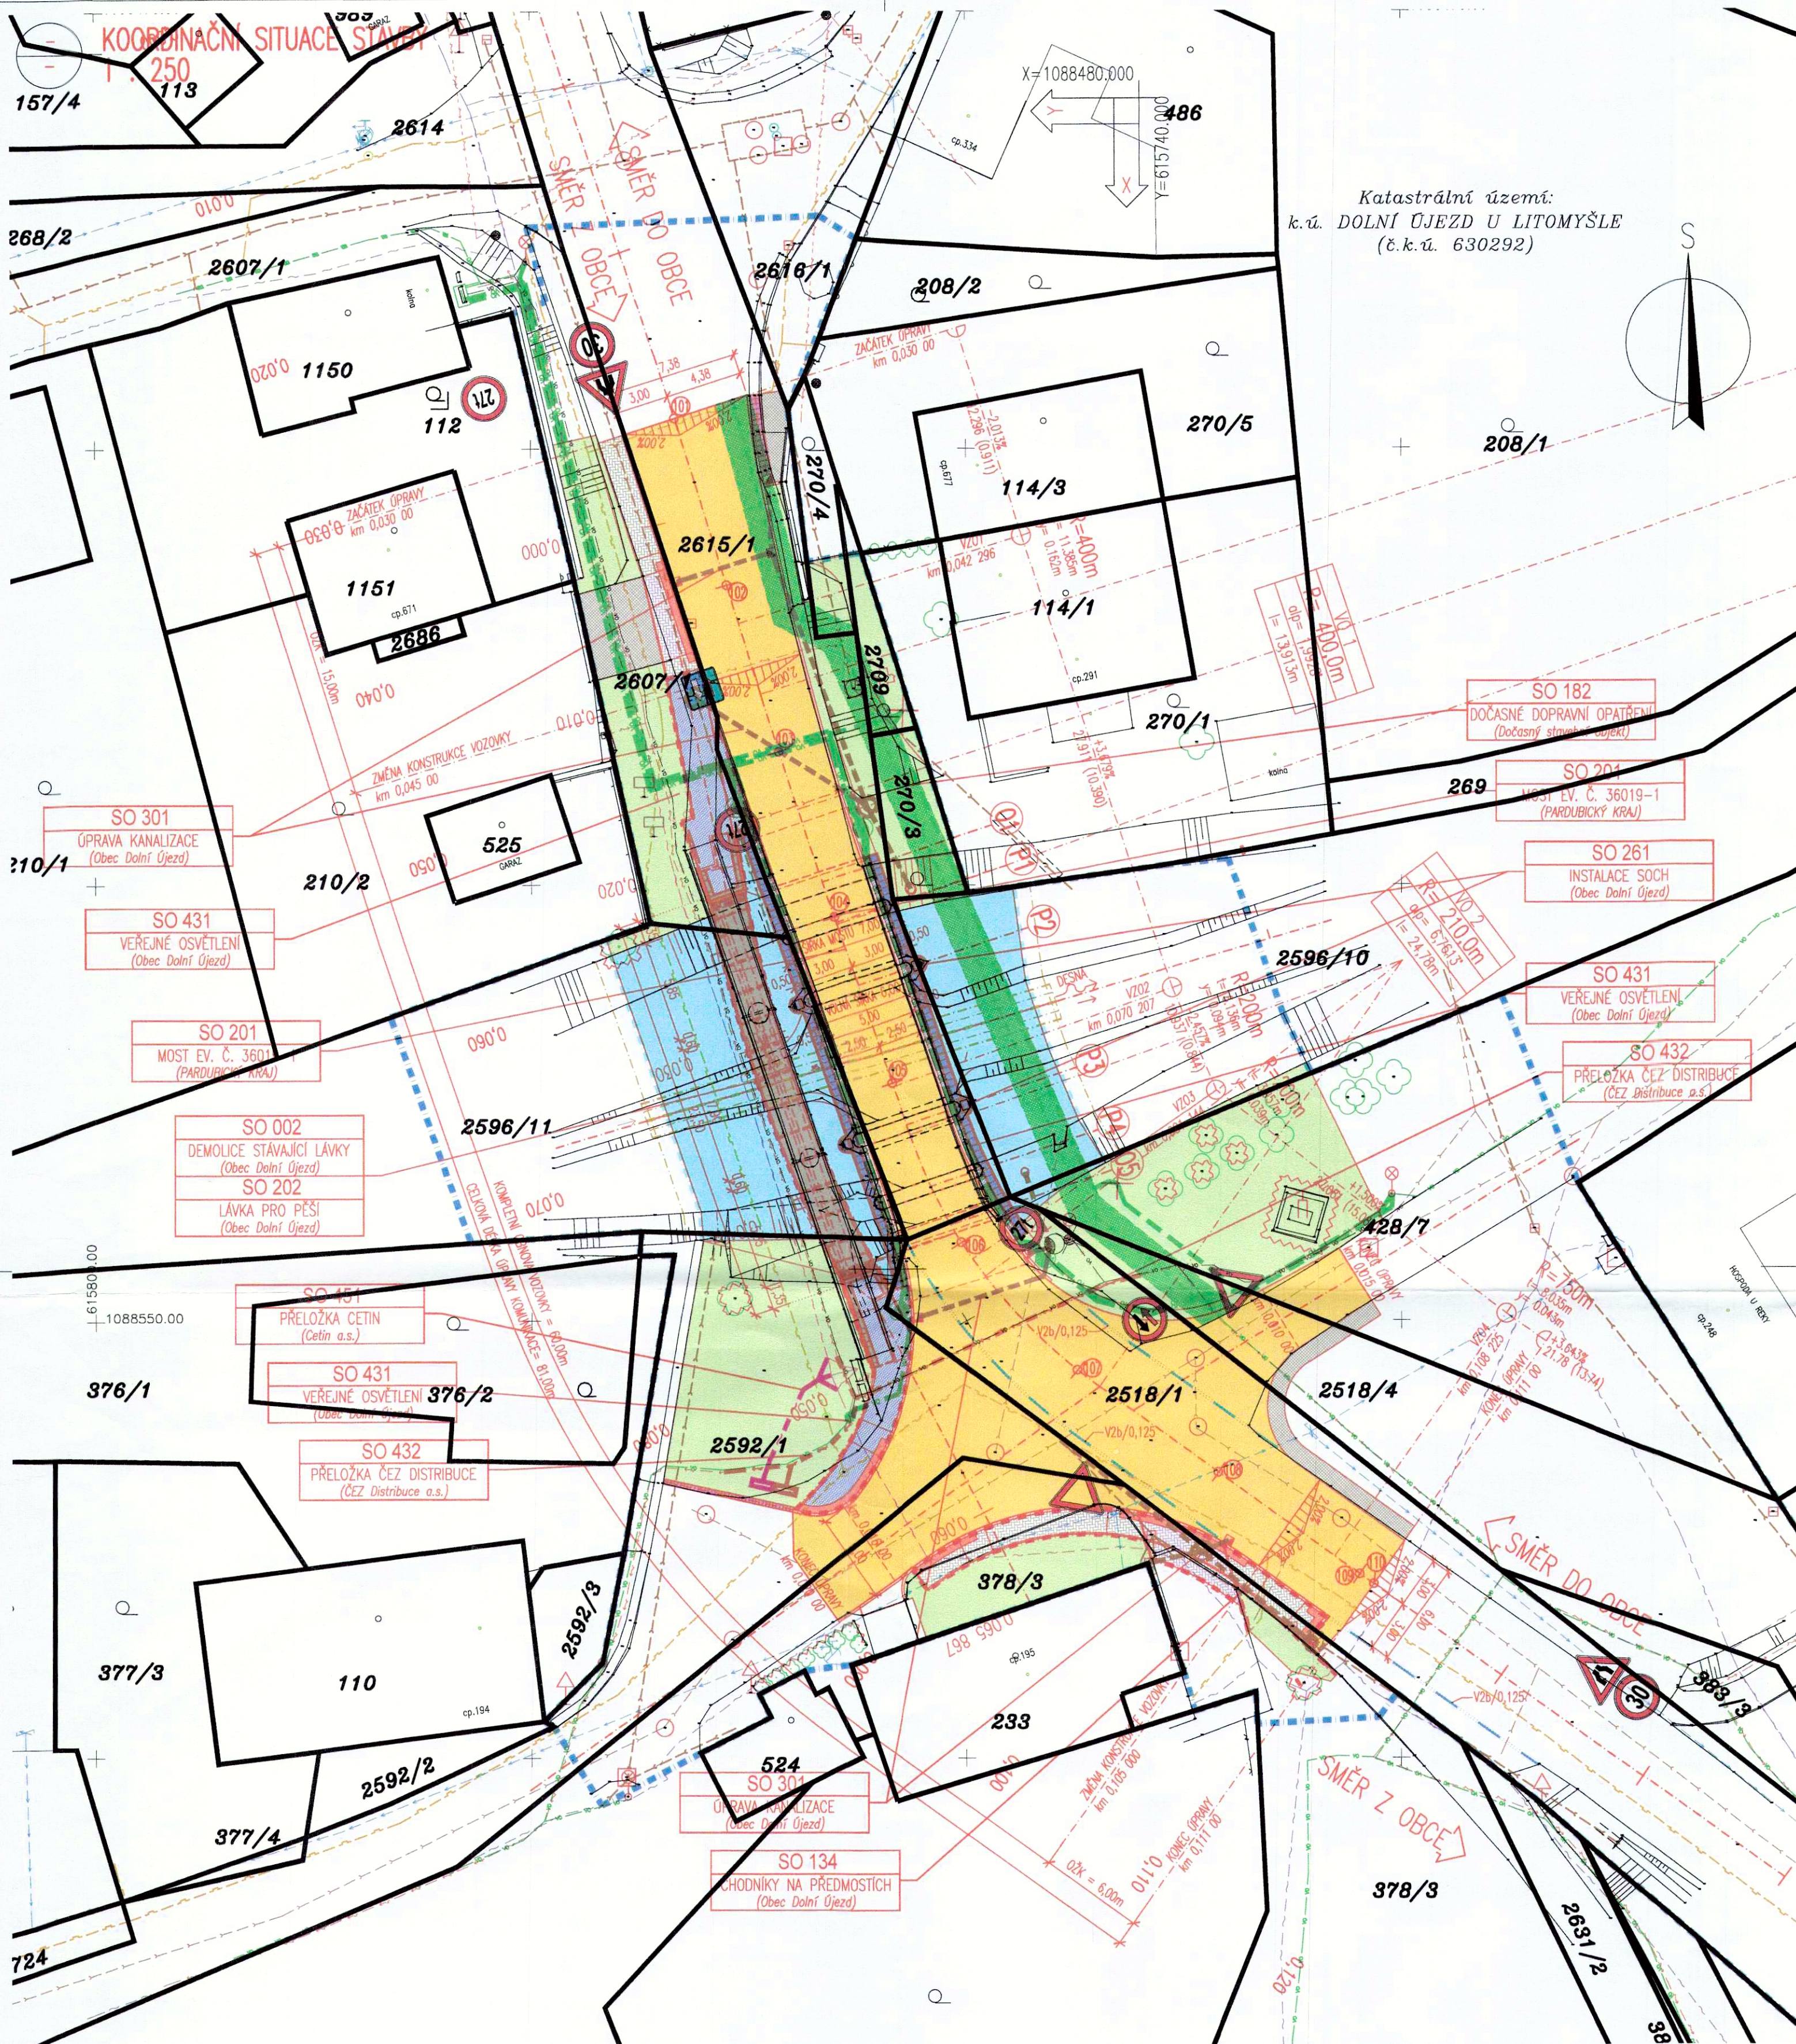

- LEGENDA POVRCHŮ:**
- STÁVAJÍCÍ KONSTRUKCE
 - ASFALTO-BETONOVÁ VOZOVKA NA MOSTĚ A PŘEDMOSTÍCH
 - ZÁBRADLÍ Z KAMENNÉHO ZDVA
 - KAMENNÁ MOZAIKOVÁ DLAŽBA
 - OBNOVA CHODNÍKŮ ZE ZÁMKOVÉ DLAŽBY NA PŘEDMOSTÍCH
 - OBNOVA HOSPODÁŘSKÝCH SJEZDŮ ZE ZÁMKOVÉ DLAŽBY NA PŘEDMOSTÍCH
 - RELIEFNI BAREVNÉ KONTRASTNÍ ZÁMKOVÁ DLAŽBA
 - REPROFILACE STÁVAJÍCÍ KAMENNÉ DLAŽBY
 - BETONOVÉ ODVODŇOVACÍ PROUDKY (silniční příslužba)
 - OHUMUSOVÁNÍ A OSETI
 - OBNOVA ŠTĚRKOVÉ VOZOVKY A ZPEVNĚNÝCH PLOCH
 - NOVÁ KONSTRUKCE
 - LÁVKA PRO PĚŠÍ (SO 202)
 - PROVIZORNÍ PŘEVEDENÍ PĚŠÍCH (v rámci SO 182)

- LEGENDA – STÁVAJÍCÍ STAV:**
- STÁVAJÍCÍ STAV
 - STÁVAJÍCÍ STAV – BUDOVA
 - HRANICE PARCELE DLE KATASTRÁLNÍ MAPY
 - HRANICE KATASTRÁLNÍCH ÚZEMÍ
 - PARCELNÍ ČÍSLO DLE KATASTRÁLNÍ MAPY
- LEGENDA – NAVRHOVANÝ STAV:**
- NAVRHOVANÝ STAV
 - PROVIZORNÍ HRÁZKY, PROVIZORNÍ ZATŘENÍ KORYTA V.T.
 - OBNOVA ULIČNÍ VPUSTI
 - OCHRANA STROMŮ (dle ČSN 83 9061)
 - STROMY URČENÉ K ODSTRANĚNÍ
 - STROMY NAHRADNÍCH VÝSADEB
 - OBNOVA A OPRAVA VODOROVNÉHO DOPRAVNÍHO ZNAČENÍ

- LEGENDA ZÁBORŮ STAVBY:**
- DOČASNÝ ZÁBOR STAVBY (= obvod staveniště)
 - (po dobu výstavby do 12 měsíců)
 - ROZHRANÍ STAVEBNÍCH OBJEKTŮ
 - HRANICE VEČNÉHO BĚMENÉ (Povodí Labe s.p.)

- LEGENDA STÁVAJÍCÍCH INŽENÝRSKÝCH SÍTÍ:**
- SDĚLOVACÍ VEDENÍ NADZEMNÍ ČESKÁ TELEKOMUNIKAČNÍ INFRASTRUKTURA A.S. (ČETIN)
 - SDĚLOVACÍ VEDENÍ PODZEMNÍ ČESKÁ TELEKOMUNIKAČNÍ INFRASTRUKTURA A.S. (ČETIN)
 - ELEKTRICKÉ VEDENÍ NN NADZEMNÍ – ČEZ DISTRIBUCE a.s.
 - ELEKTRICKÉ VEDENÍ NN PODZEMNÍ – ČEZ DISTRIBUCE a.s.
 - PODZEMNÍ STL PLYNOVOD – GASNET SLUŽBY S.R.O.
 - PODZEMNÍ VODOVOD – VHOS A.S., MORAVSKÁ TŘEBOVÁ
 - PODZEMNÍ KANALIZACE – OBEC DOLNÍ ÚJEZD
 - PODZEMNÍ A NADZEMNÍ VO – OBEC DOLNÍ ÚJEZD
- LEGENDA NAVRHOVANÝCH INŽENÝRSKÝCH SÍTÍ:**
- SILOVÉ VEDENÍ NN-VO (v rámci SO 431) – OBEC DOLNÍ ÚJEZD
 - OPRAVA KANALIZACE (v rámci SO 301) – OBEC DOLNÍ ÚJEZD
 - OPRAVA SILOVÉHO VEDENÍ NN (v rámci SO 432) – ČEZ DISTRIBUCE A.S.
 - OPRAVA SDĚLOVACÍCH VEDENÍ (v rámci SO 451) – ČETIN A.S.

VYTÝČOVANÉ BODY:

OSA KOMUNIKACE III/36019:			
SOUBŘADNÝ SYSTÉM S-JTSK			
Č.B.:	Y[m]	X[m]	POZNÁMKA:
101	615766.737	1088498.279	
102	615763.756	1088507.825	
103	615760.778	1088517.371	
104	615757.645	1088526.905	
105	615754.320	1088536.299	
106	615750.306	1088545.426	
107	615743.659	1088552.835	
108	615735.543	1088558.676	
109	615727.401	1088564.481	
110	615726.586	1088565.062	


POZNÁMKY – OBECNÉ:

- PŘESNOST VYTÝČENÍ A PŘÍPUSTNÉ ODCHYLKY JSOU DÁNY:
- ČSN 73 0420 – Přesnost vytýčování staveb
- ČSN 01 3419 – Výkresy ve stavebnictví. Výtýčovací výkresy staveb
- ČSN 73 0212 – Geometrická přesnost ve výstavbě, kontrola přesnosti
- TKP KAPITOLA 1., PŘÍLOHA 8.9
- TKP KAPITOLA 16, 18. A DALŠÍ SOUVISEJÍCÍ

SEZNAM STAVEBNÍCH OBJEKTŮ:

- SO 002 – DEMOLICE STÁVAJÍCÍ LÁVKY
- SO 134 – CHODNÍKY NA PŘEDMOSTÍCH
- SO 182 – DOČASNÁ DOPRAVNÍ OPATŘENÍ
- SO 201 – MOST EV. Č. 36019-1
- SO 202 – LÁVKA PRO PĚŠÍ
- SO 261 – INSTALACE SOCH
- SO 301 – OPRAVA KANALIZACE
- SO 431 – VEŘEJNÉ OSVĚTLENÍ
- SO 432 – PŘELOŽKA ČEZ DISTRIBUCE
- SO 451 – PŘELOŽKA ČETIN

MĚŘITKO:

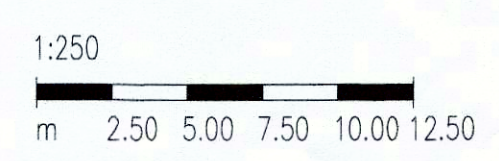

Handwritten signature of Ing. Jan Bursa.

**C.
DUSP**

SOUBŘADNÝ SYSTÉM: S-JTSK		VÝŠKOVÝ SYSTÉM: BpV	
KRESLIL:	KOLEKTIV		
ZPRACOVAL:	ING. FRANTIŠEK DOUBRAVSKÝ		
TECHNICKÁ KONTROLA:	ING. JAN BURSA		
ZODPOVĚDNÝ PROJEKTANT:	ING. JAN BURSA		
HLAVNÍ PROJEKTANT:	ING. FRANTIŠEK DOUBRAVSKÝ		
KRAJ: PARDUBICKÝ	OKRES: SVITAVY		
OBEC: DOLNÍ ÚJEZD	OBEC: DOLNÍ ÚJEZD		
INVESTOR: PARDUBICKÝ KRAJ, KOMENSKÉHO NÁMĚSTÍ 125, 532 11 PARDUBICE	OBEC: DOLNÍ ÚJEZD		
AKCE:	MOST EV.Č. 36019-1 DOLNÍ ÚJEZD		STUPEŇ: DUSP
OBJEKT: C. SITUACNÍ VÝKRESY		ZAK.ČÍSLO:	2809-23-3
		ARCHIVNÍ ČÍSLO:	2809
		DATUM:	08/2024
		FORMÁT:	6x44
OBSAH:		MĚŘITKO:	1 : 250
		ČÍSLO SOUPRAVY:	ČÍSLO PŘÍLOHY: C.3.
KOORDINAČNÍ SITUACE STAVBY			